
Espoverbano 2026

12.11 - 14.11.2026

Piano Generale - Pianificazione

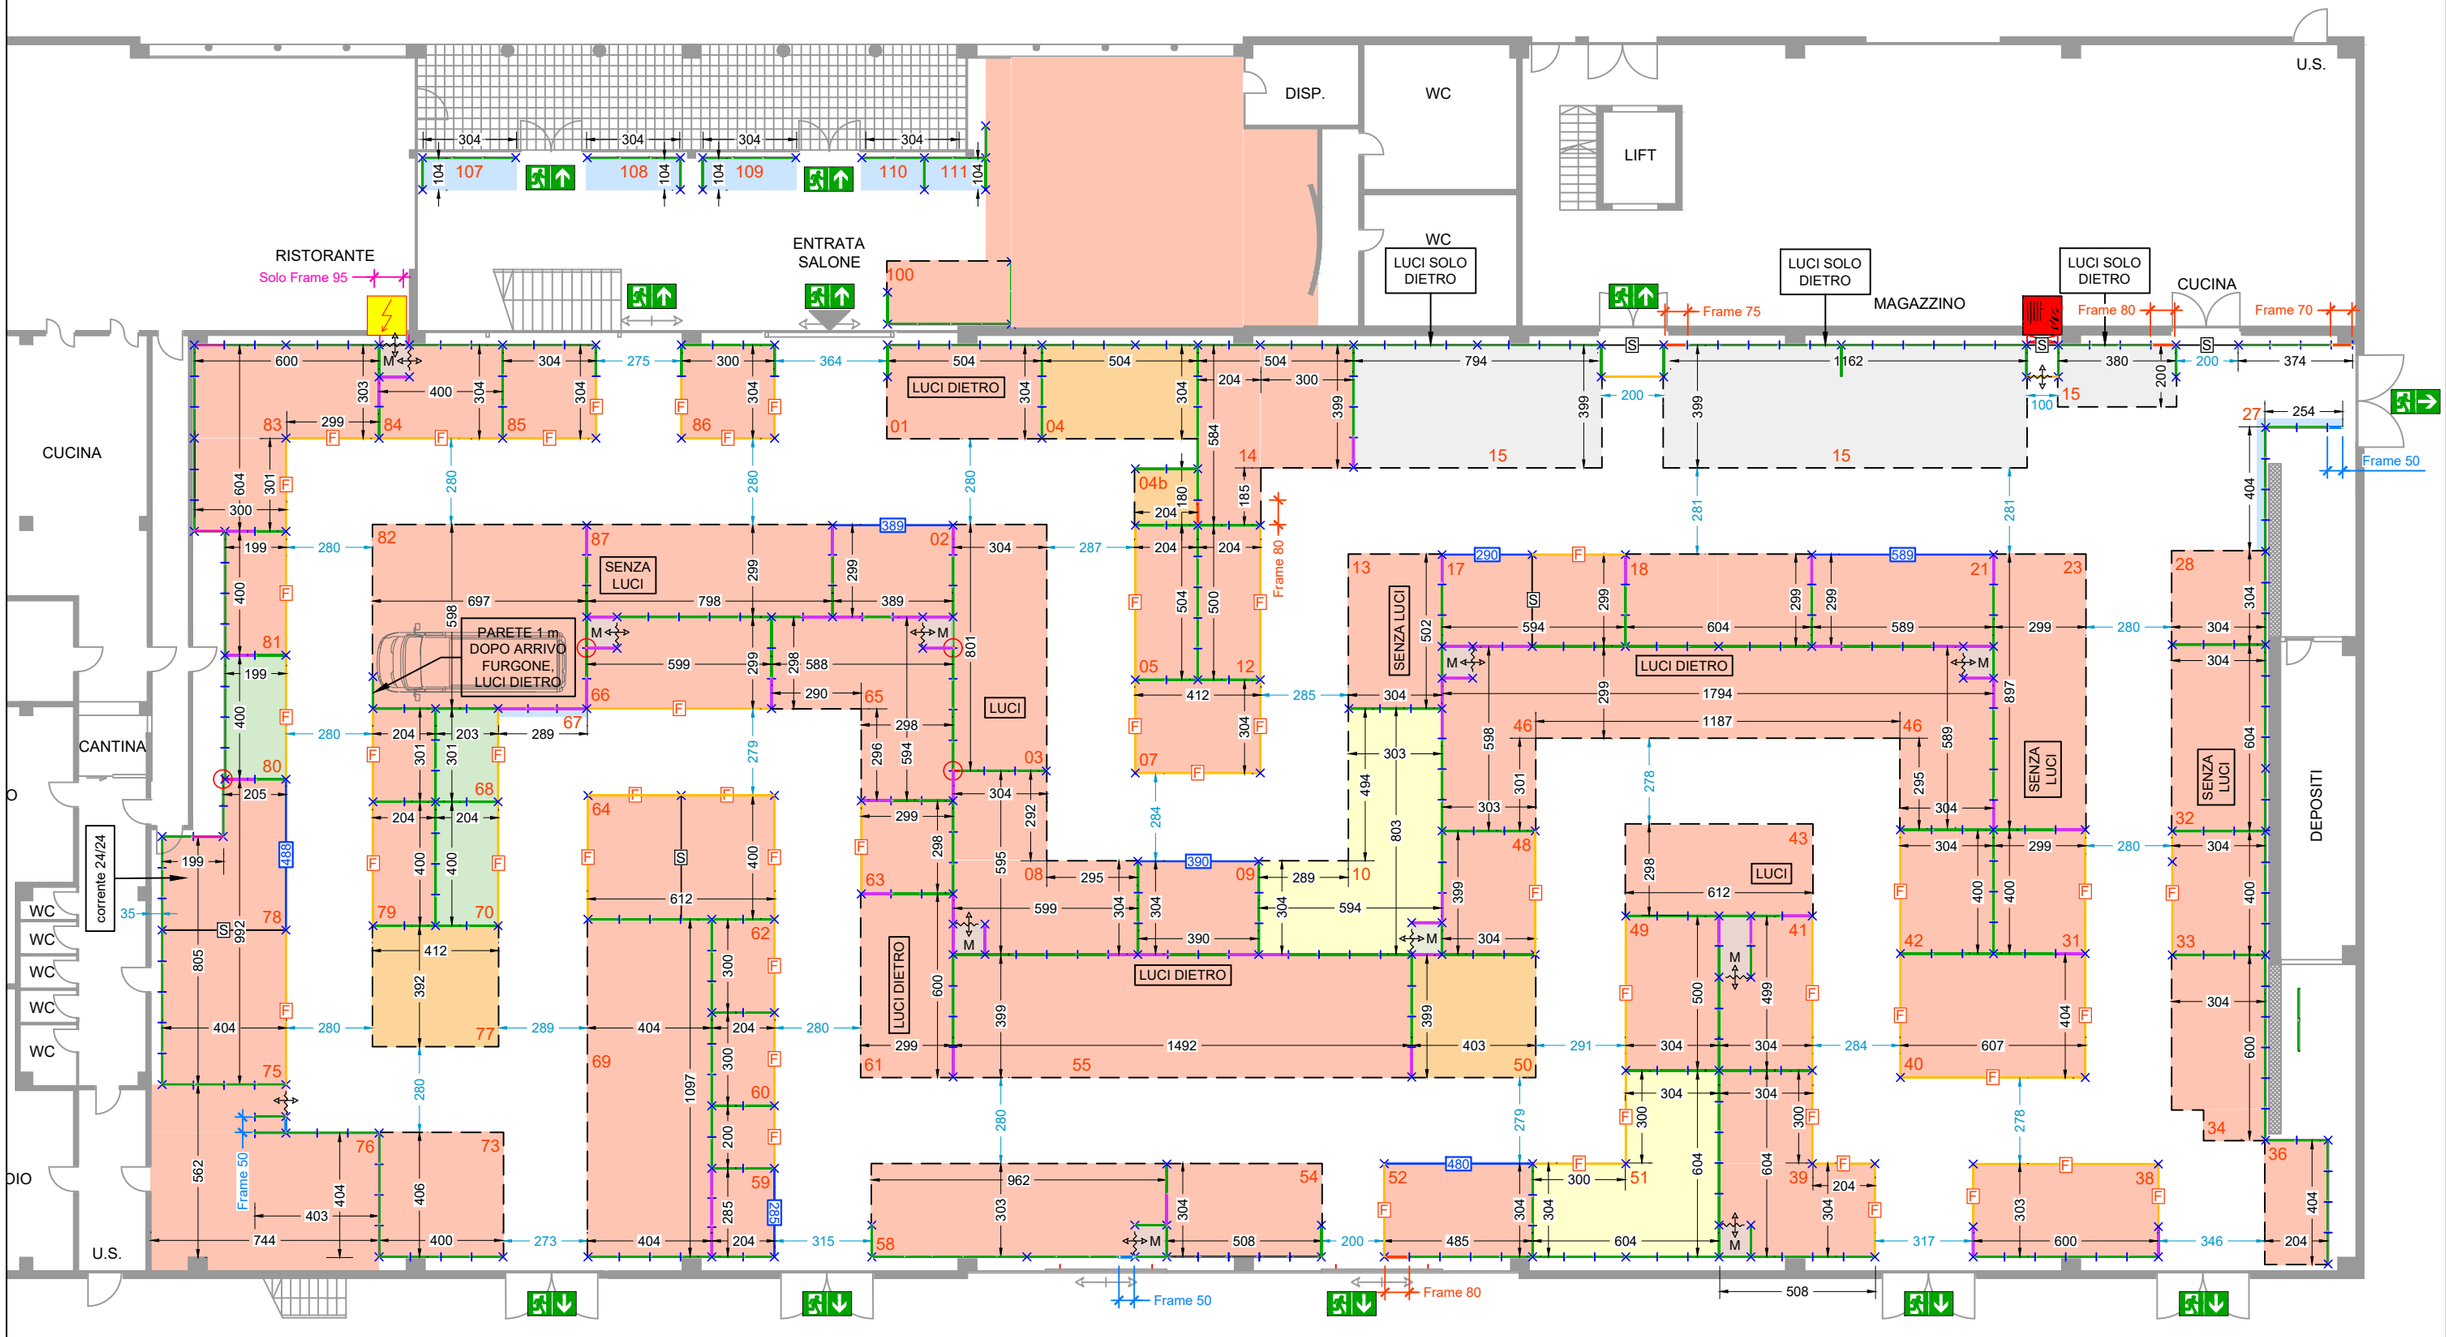

RISTORAZIONE
MEZZI RISERVATI
PARETE ESPOSITIVA
RISERVATI
LIBERI
CON CONTRATTO
SENZA FRONTALINO
MAGAZZINO
QUADRO CORRENTE
ARMADIO FUOCO
PALINA 4 x 4 cm
FRONTALINO STANDARD
STECCA RINFORZO
FRONTALINI SU MISURA

Il presente disegno è di proprietà di EVENTMORE. È vietata la riproduzione, anche parziale, del presente documento

EVENTMORE SA | Via San Gottardo 18 d CH- 6532 Castione | www.eventmore.ch

Evento	Espoverbano 2026			12.11 - 14.11.2026	
Dettaglio	1:200	Piano Generale - Pianificazione			
Resp. Prog.	-		Data disegno	27.10.2026	
Disegnato da	Fabio Sassella		Versione	GNR	02
Email	info@eventmore.ch		Tel.	+ 41 91 863 20 93	